

# LEGENDA

## INDICAZIONI GENERALI E AMBITI SOVRACOMUNALI

- CONFINE DEL TERRITORIO COMUNALE
- Fiumi, Laghi e Corsi d'Acqua Principali
- EDIFICI DEMOLITI
- LIMITE DEL TERRITORIO URBANIZZATO E PROPOSTA DI DELIMITAZIONE DEL CENTRO ABITATO AI SENSI DEL D.Lgs. 265/02 e s.m.l.
- DELIMITAZIONE PARCO REGIONALE DEL LIMINGIOGLIO SUD

## RETE NATURA 2000

- DELIMITAZIONE DELLE AREE DI ELEVATO PREGIO NATURALISTICO TUTELATE COME Z.P.S. (DIRETTIVA "HABITAT" 92/43/CE)
- DELIMITAZIONE DELLE AREE DI ELEVATO PREGIO NATURALISTICO TUTELATE COME S.I.C. E S.I.C.O. (DIRETTIVA "UCCELLI" 79/409/CE)

## SISTEMA INFRASTRUTTURALE

- ELEMENTI PRIMARI DEL SISTEMA INFRASTRUTTURALE
- ELEMENTI PRIMARI DEL SISTEMA INFRASTRUTTURALE DI PROGETTO

## SISTEMA RURALE / PAESISTICO / AMBIENTALE

- EDIFICI o/o COMPLESSI EDILIZI CHE RISULTANO AVERE DESTINAZIONE PREVALENTEMENTE AGRICOLA
- ALTRE AREE DI RILEVANZA PER L'ATTIVITA' AGRICOLA DI SCALA LOCALE E AREE AGRICOLE DI INTERAZIONE E RISPETTO DEI CENTRI ABITATI
- AREA AGRICOLA DI PREZIOSO DEI FENOMENI DI ANTROPIZZAZIONE E DI OFFERTA PER IL POTENZIAMENTO AMBIENTALE
- EDIFICI o/o COMPLESSI EDILIZI DI INTERESSE STORICO - CULTURALE CHE RISULTANO AVERE DESTINAZIONE PREVALENTEMENTE AGRICOLA
- EDIFICI o/o COMPLESSI EDILIZI CHE RISULTANO AVERE DESTINAZIONE PREVALENTEMENTE RESIDENZIALE ED USI ASSIMILABILI ED DISMESSI
- EDIFICI o/o COMPLESSI EDILIZI DI INTERESSE STORICO - CULTURALE CHE RISULTANO AVERE DESTINAZIONE PREVALENTEMENTE RESIDENZIALE ED USI ASSIMILABILI ED DISMESSI
- EDIFICI o/o COMPLESSI EDILIZI CHE RISULTANO AVERE DESTINAZIONE PREVALENTEMENTE PRODUTTIVA o/o COMMERCIALE


## LIMITE DELL'ESPANSIONE AZIENDALE

- ESPANSIONE AZIENDALE DA LIMITARE A 100 mt
- LIMITE INFERIORE A 100 mt DELL'ESPANSIONE AZIENDALE

## LIMITE DELL'ESPANSIONE AZIENDALE SENZA ALLEVAMENTO

- ESPANSIONE AZIENDALE DA LIMITARE A 100 mt
- LIMITE INFERIORE A 100 mt DELL'ESPANSIONE AZIENDALE

- DELIMITAZIONE FASCIA DI RISPETTO DI INTERAZIONE DELLA ZONA AGRICOLA CON LA ZONA URBANA (Corteo urbano ed area d'irrigazione)
- DELIMITAZIONE FASCIA DI RISPETTO DI INTERAZIONE DELLA ZONA AGRICOLA CON LE ABITAZIONI ISOLATE

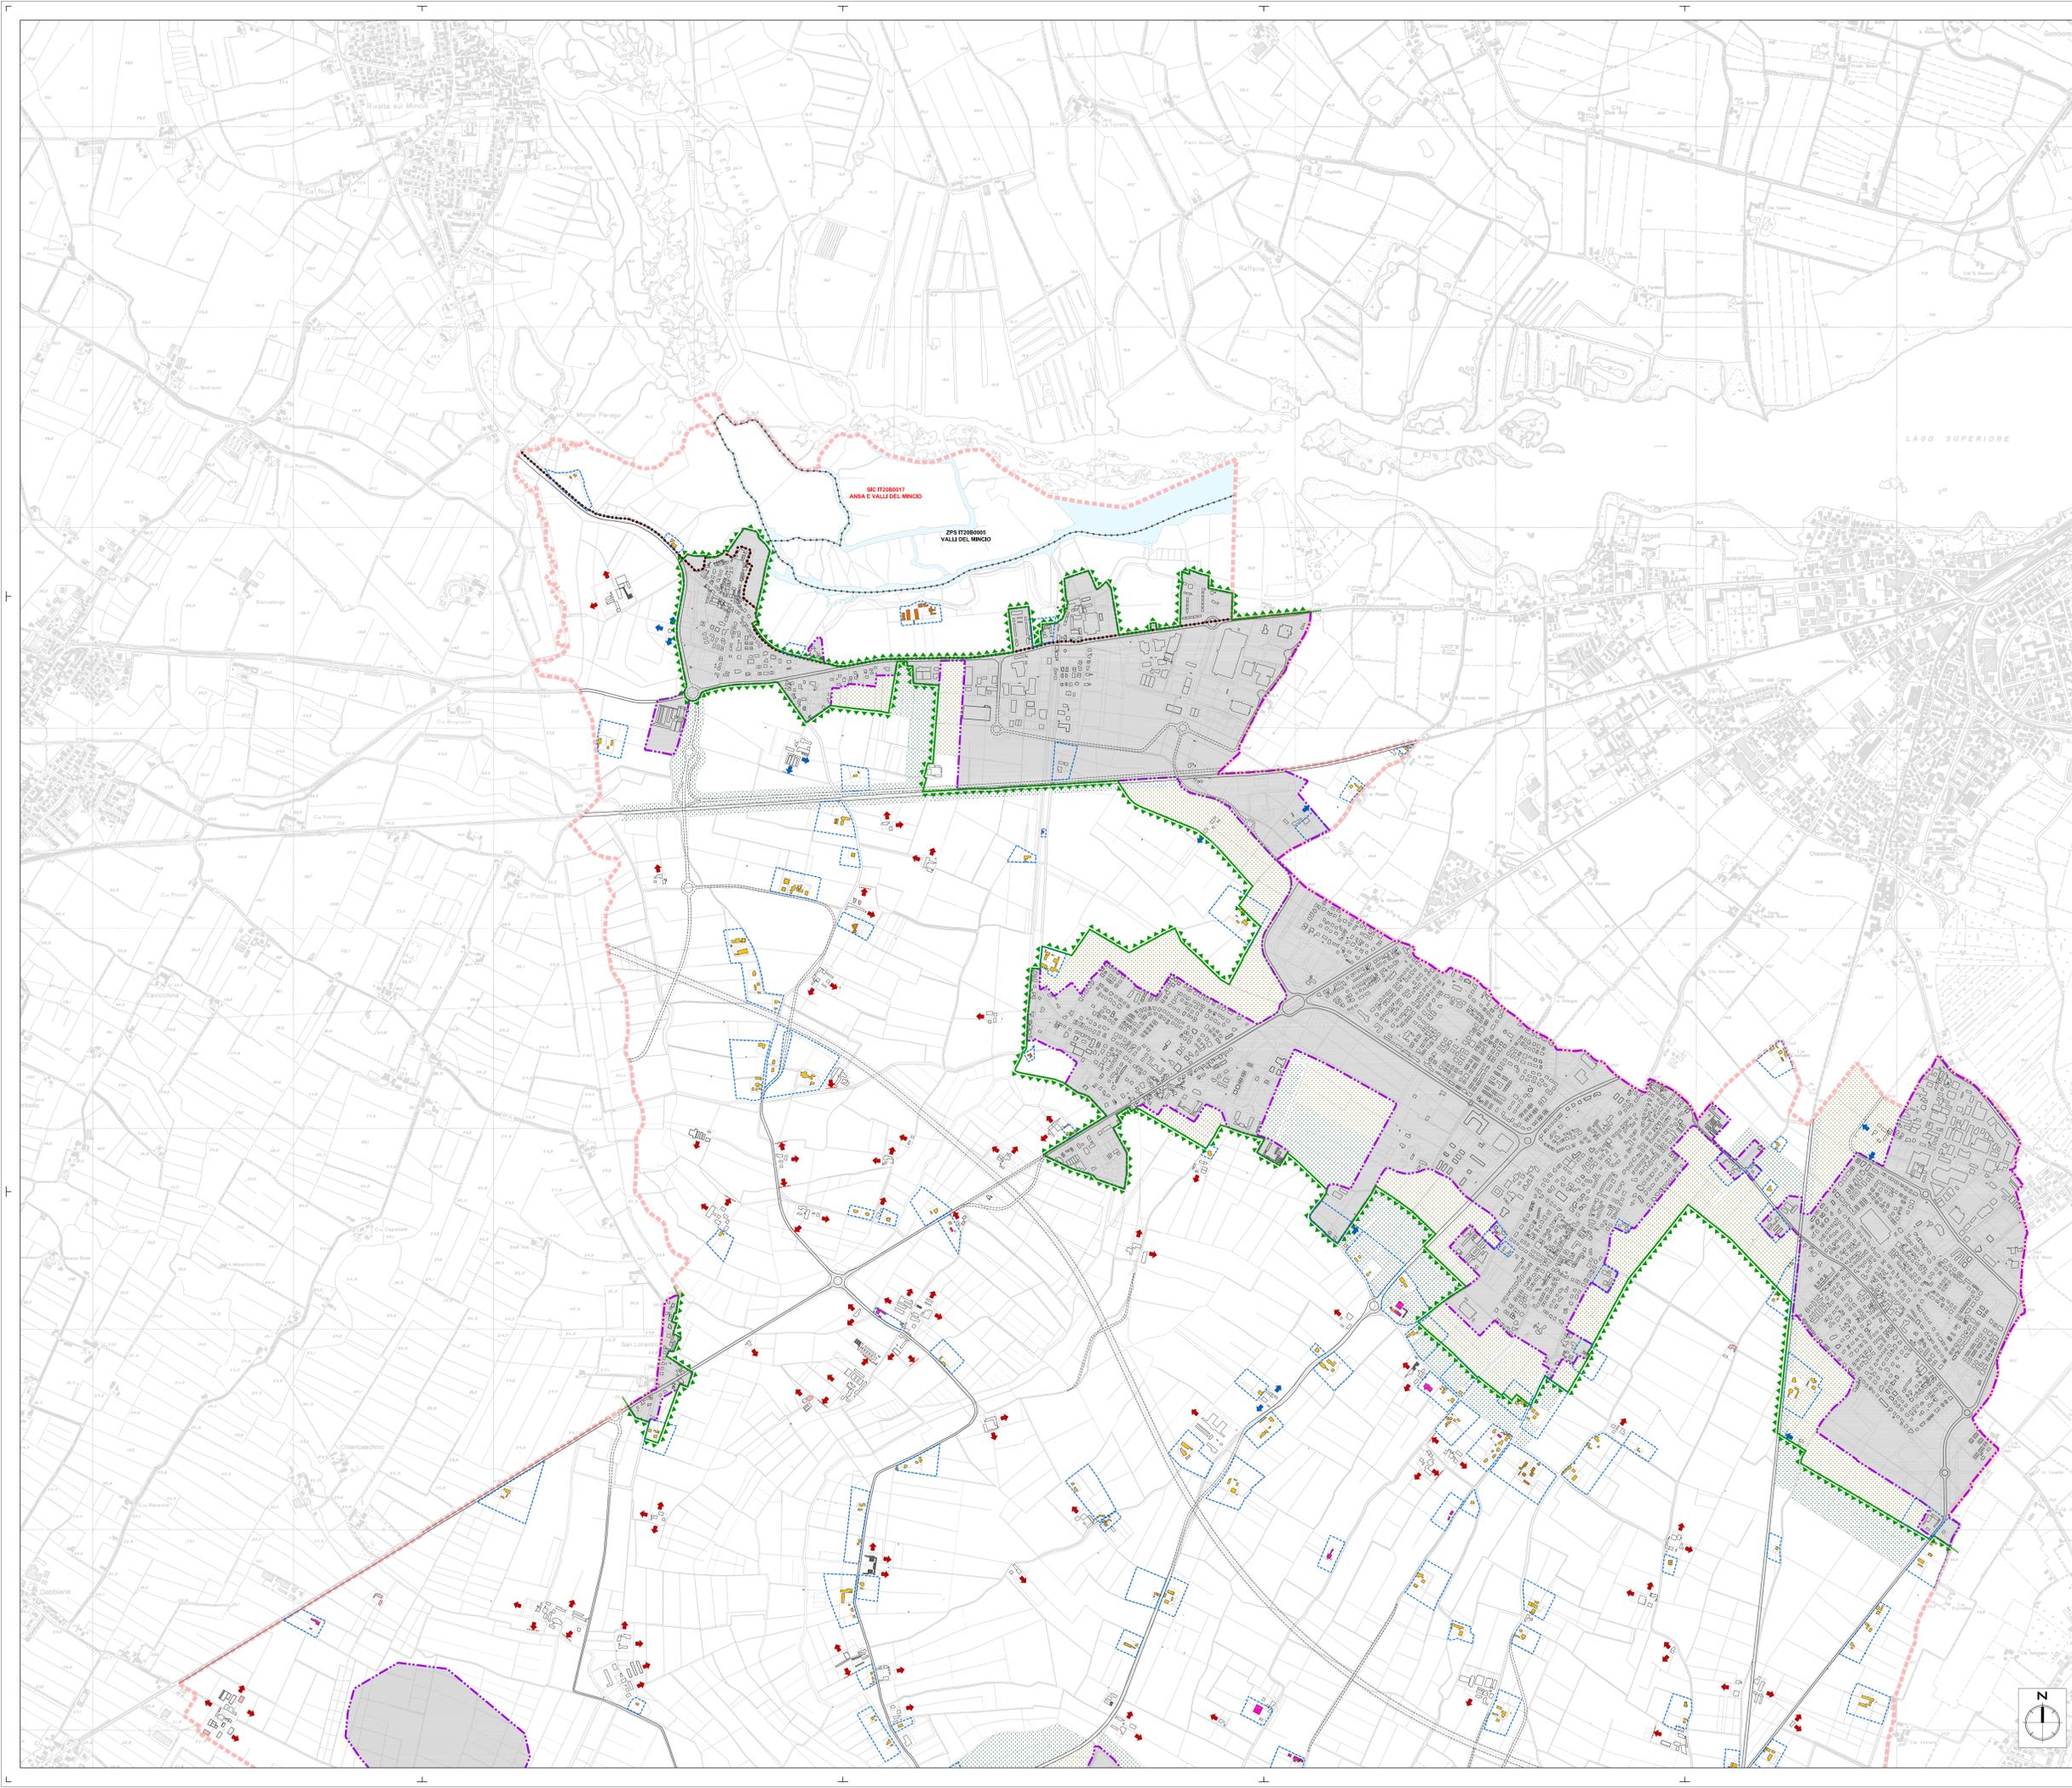

CITTA' DI CURTATONE **PGT**  
**DOCUMENTO DI PIANO**

MODIFICATO E INTEGRATO  
A SEGUITO DELLE  
OSSERVAZIONI ACCOLTE

IL SINDACO  
Antonio Bazzani

IL SEGRETARIO COMUNALE  
Don Giuseppe Caporali

IL RESPONSABILE DEL PROCEDIMENTO

**POLITICA**  
SCELTA  
DELLA  
CITTÀ DI CURTATONE

**QUADRO CONOSCITIVO DEL TERRITORIO**  
DELIMITAZIONE DELLA FASCIA DI RISPETTO DI INTERAZIONE DELLA  
ZONA AGRICOLA CON LA ZONA URBANA DEL P.G.T. - NORD

**E.5.5.1** DATA: Novembre 2008  
AGG: Luglio 2011  
SCALA: 1:10.000

APPROVAZIONE DELLA CONFERENZA  
AMBITALE E REGIONALE  
PRESIDENZA DI ADOZIONE DEL C.C.  
DELIBERA DI APPROVAZIONE DEL C.C.  
PUBBLICAZIONE SUL R.U.R.L.